


# PLATTEGROND

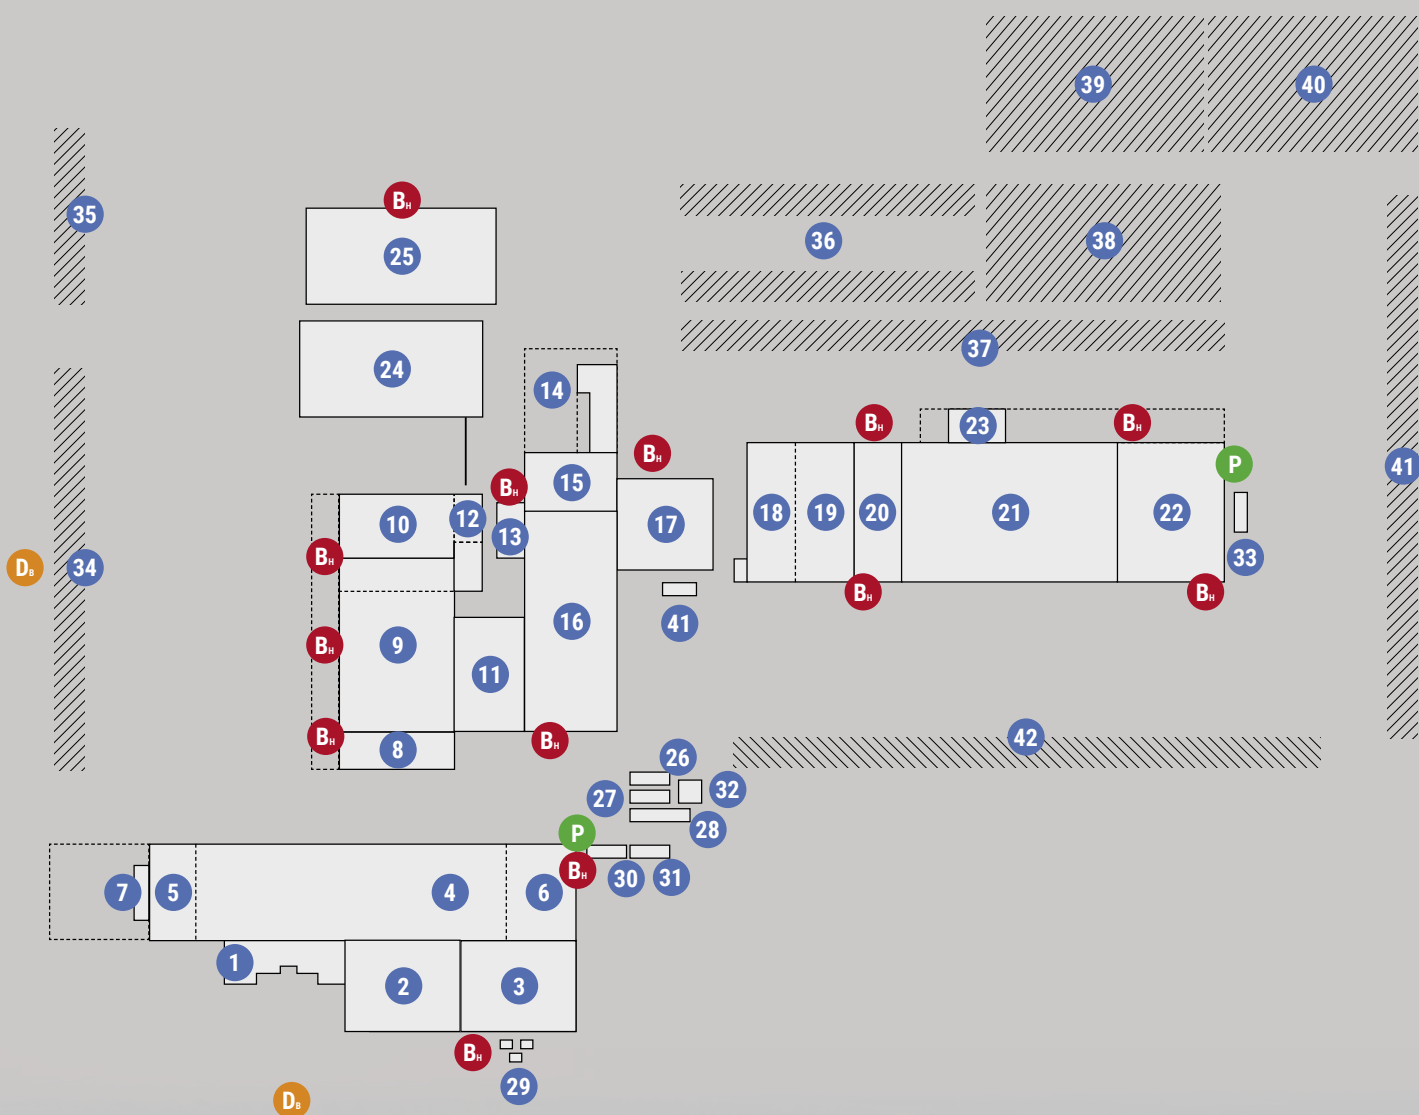

1. Kantoor / kantine
2. Opslag
3. Productiehal
4. Productiehal
5. Garage
6. Opslag
7. Sanitaire ruimte
8. Productiehal
9. Opslag t.b.v. productie
10. Opslag t.b.v. productie
11. Reinders Filter-en Kahl droogerinstallatie
12. Opslag walking floor
13. Opslag walking floor
14. Voorraad bomen en ontschorsen
15. Houtschaaf
16. Opslag houtpellets

17. Houtschaaf
18. Opslag walking floor
19. Opslag walking floor
20. Kahl drooginstallatie
21. Opslag t.b.v. productie
22. Productiehal
23. Productiehal
24. Opslag t.b.v. warmtekrachtkoppeling
25. Warmtekrachtkoppeling
26. Stroomkasten-bunker
27. Stroomkasten-bunker
28. Opslag klein materiaal
29. Transformatoren
30. Aggregaat t.b.v. bluspomp
31. Opslag nieuwe olie
32. Transformatoren

33. Heveda filterinstallatie
34. Opslag goederen
35. Folie opslag
36. Bomen opslag
37. Opslag goederen
38. Silo opslag hout
39. Containeropslag
40. Pallet opslag
41. Opslag goederen
42. Bomen opslag

**P** Pomp t.b.v. blusinstallatie

**B<sub>H</sub>** Hogedruk blusleiding aansluitpunt

**D<sub>B</sub>** Diesel/bluspomp